


I/11 KOSTELEČ NAD ORLICÍ, OPRAVA KANALIZACE A VODOVODU, DIO

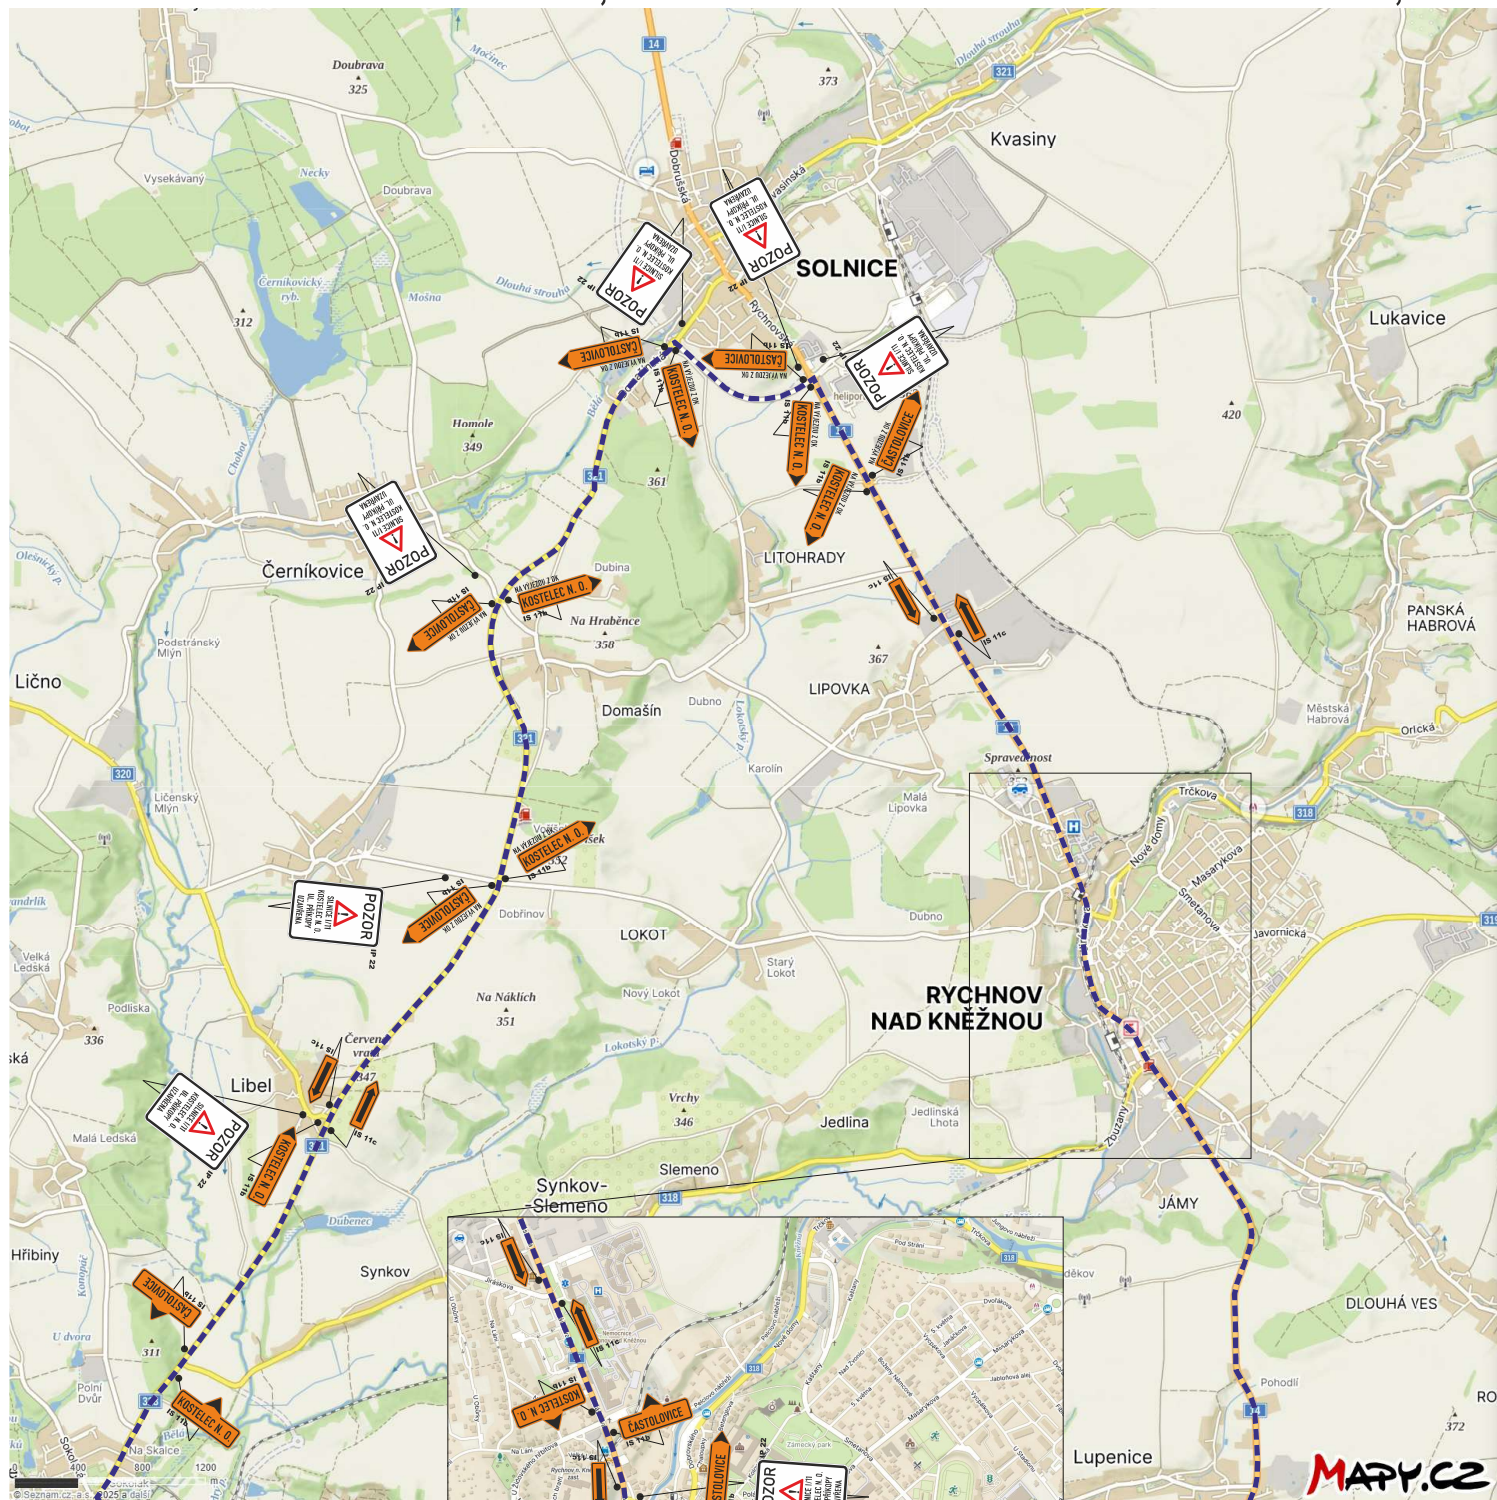

DETAIL 2