


III/318 - ČASTOLOVICE - obchvat (stavba SO 102)

termín : 14.4.2025 - 14.12.2025

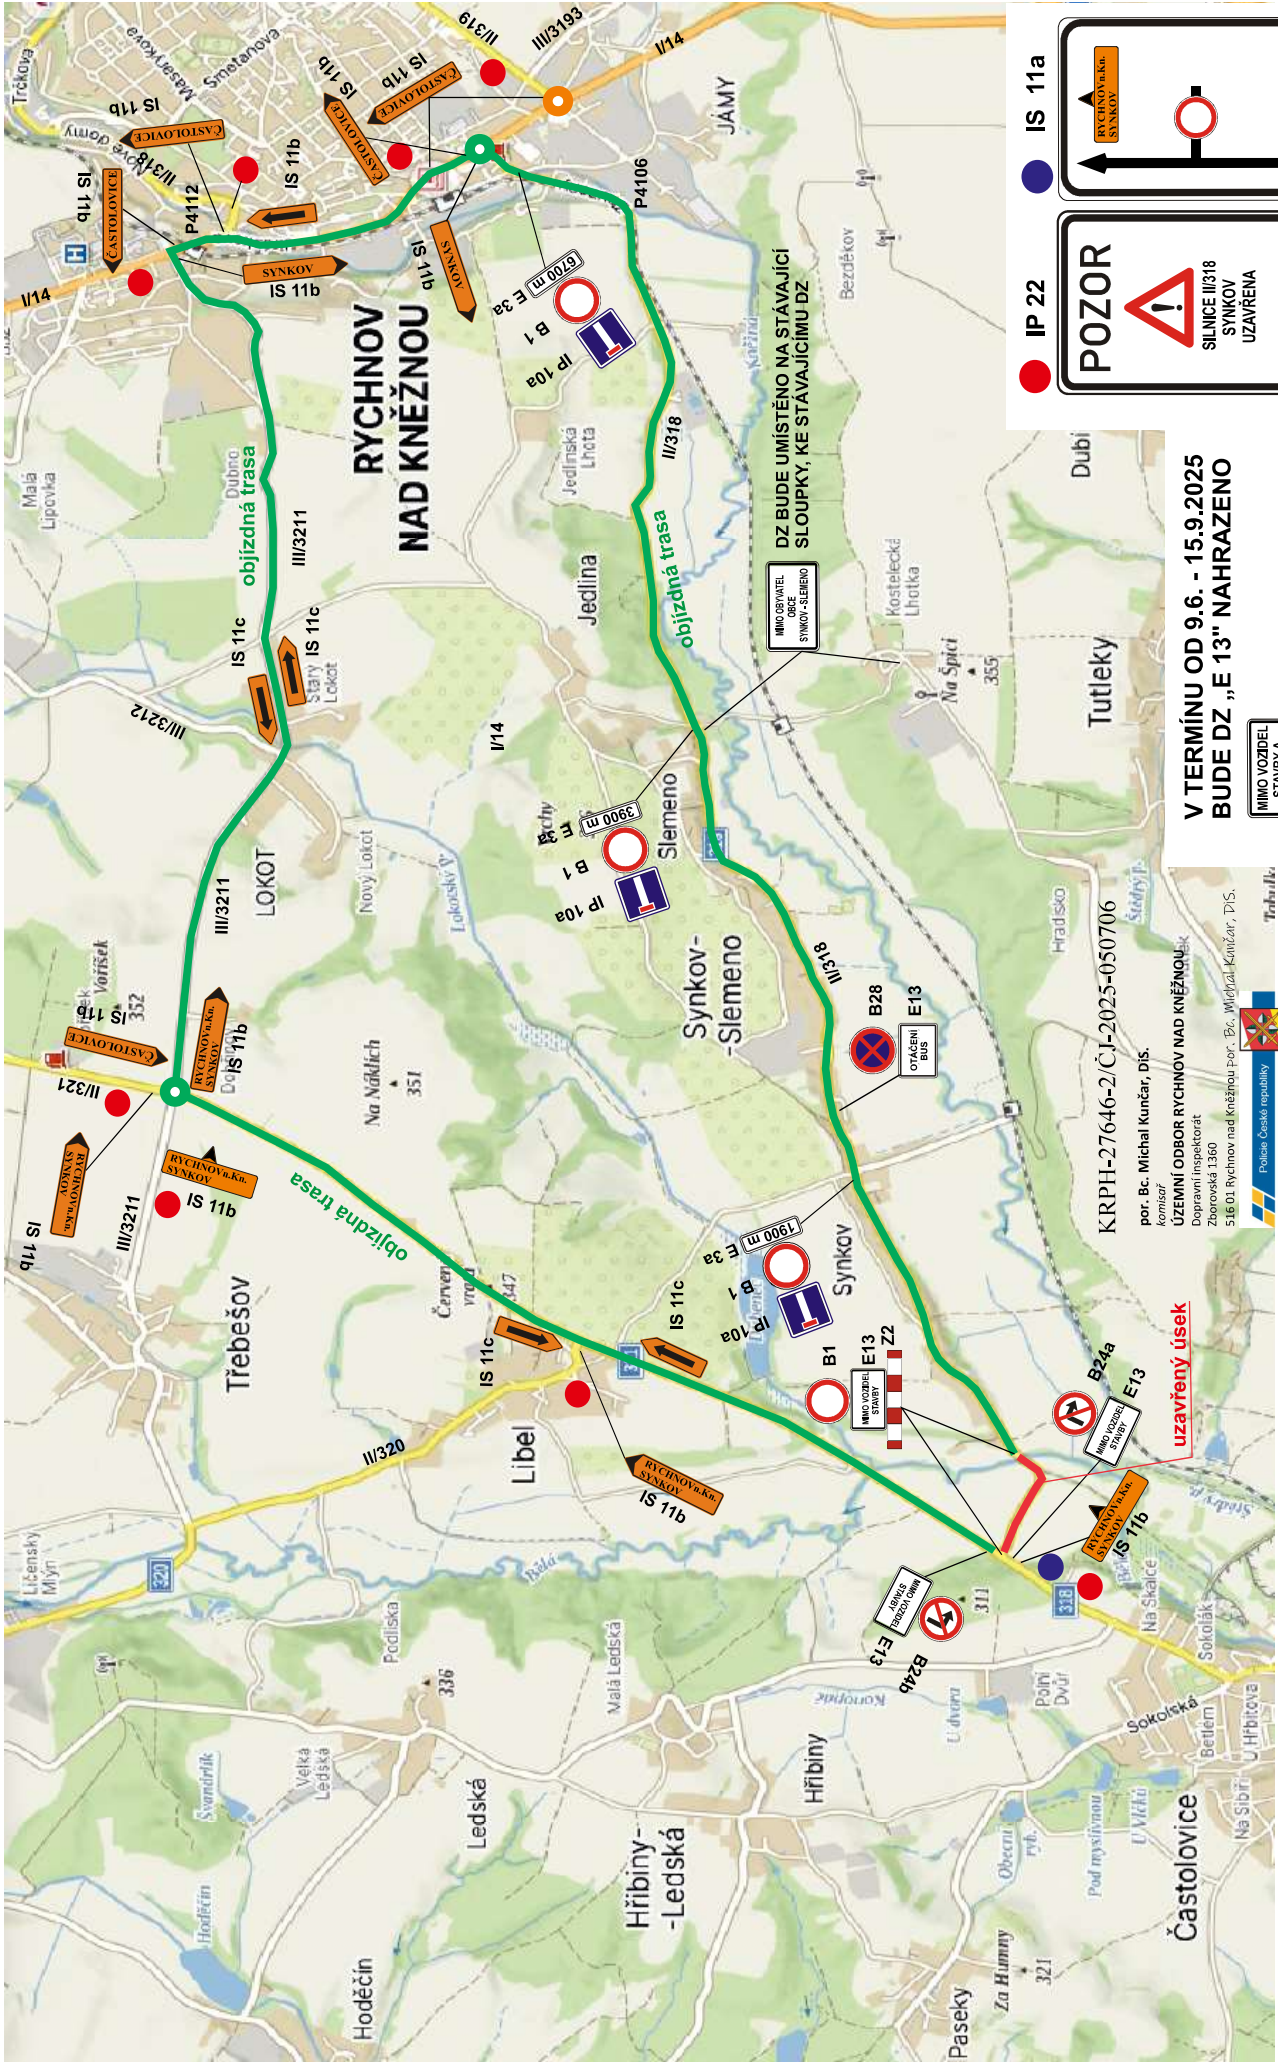

● IP 22 ● IS 11a

POZOR
SILNICE III/318
SYNKOV
UZAVŘENA
od 14.4.2025

RYCHNOVSKA
STAVBA

**V TERMÍNU OD 9.6. - 15.9.2025
BUDE DZ „E 13“ NAHRAZENO**

MIMO VOZIDEL
STAVBY A
LINKOVÝ BUS

KRPH-27646-2/ČJ-2025-050706
por. Bc. Michal Kuntár, D.S.
formátor
UZEMNÍ ODBOR RYCHNOV NAD KNĚŽNOU
Dopravní inspektorát
Zborovská 1360
516 01 Rychnov nad Kněžnou por. Bc. Michal Kuntár, D.S.

uzavřený úsek

