


1:1000

Třebešov - chodníky podél III/3211, 32011

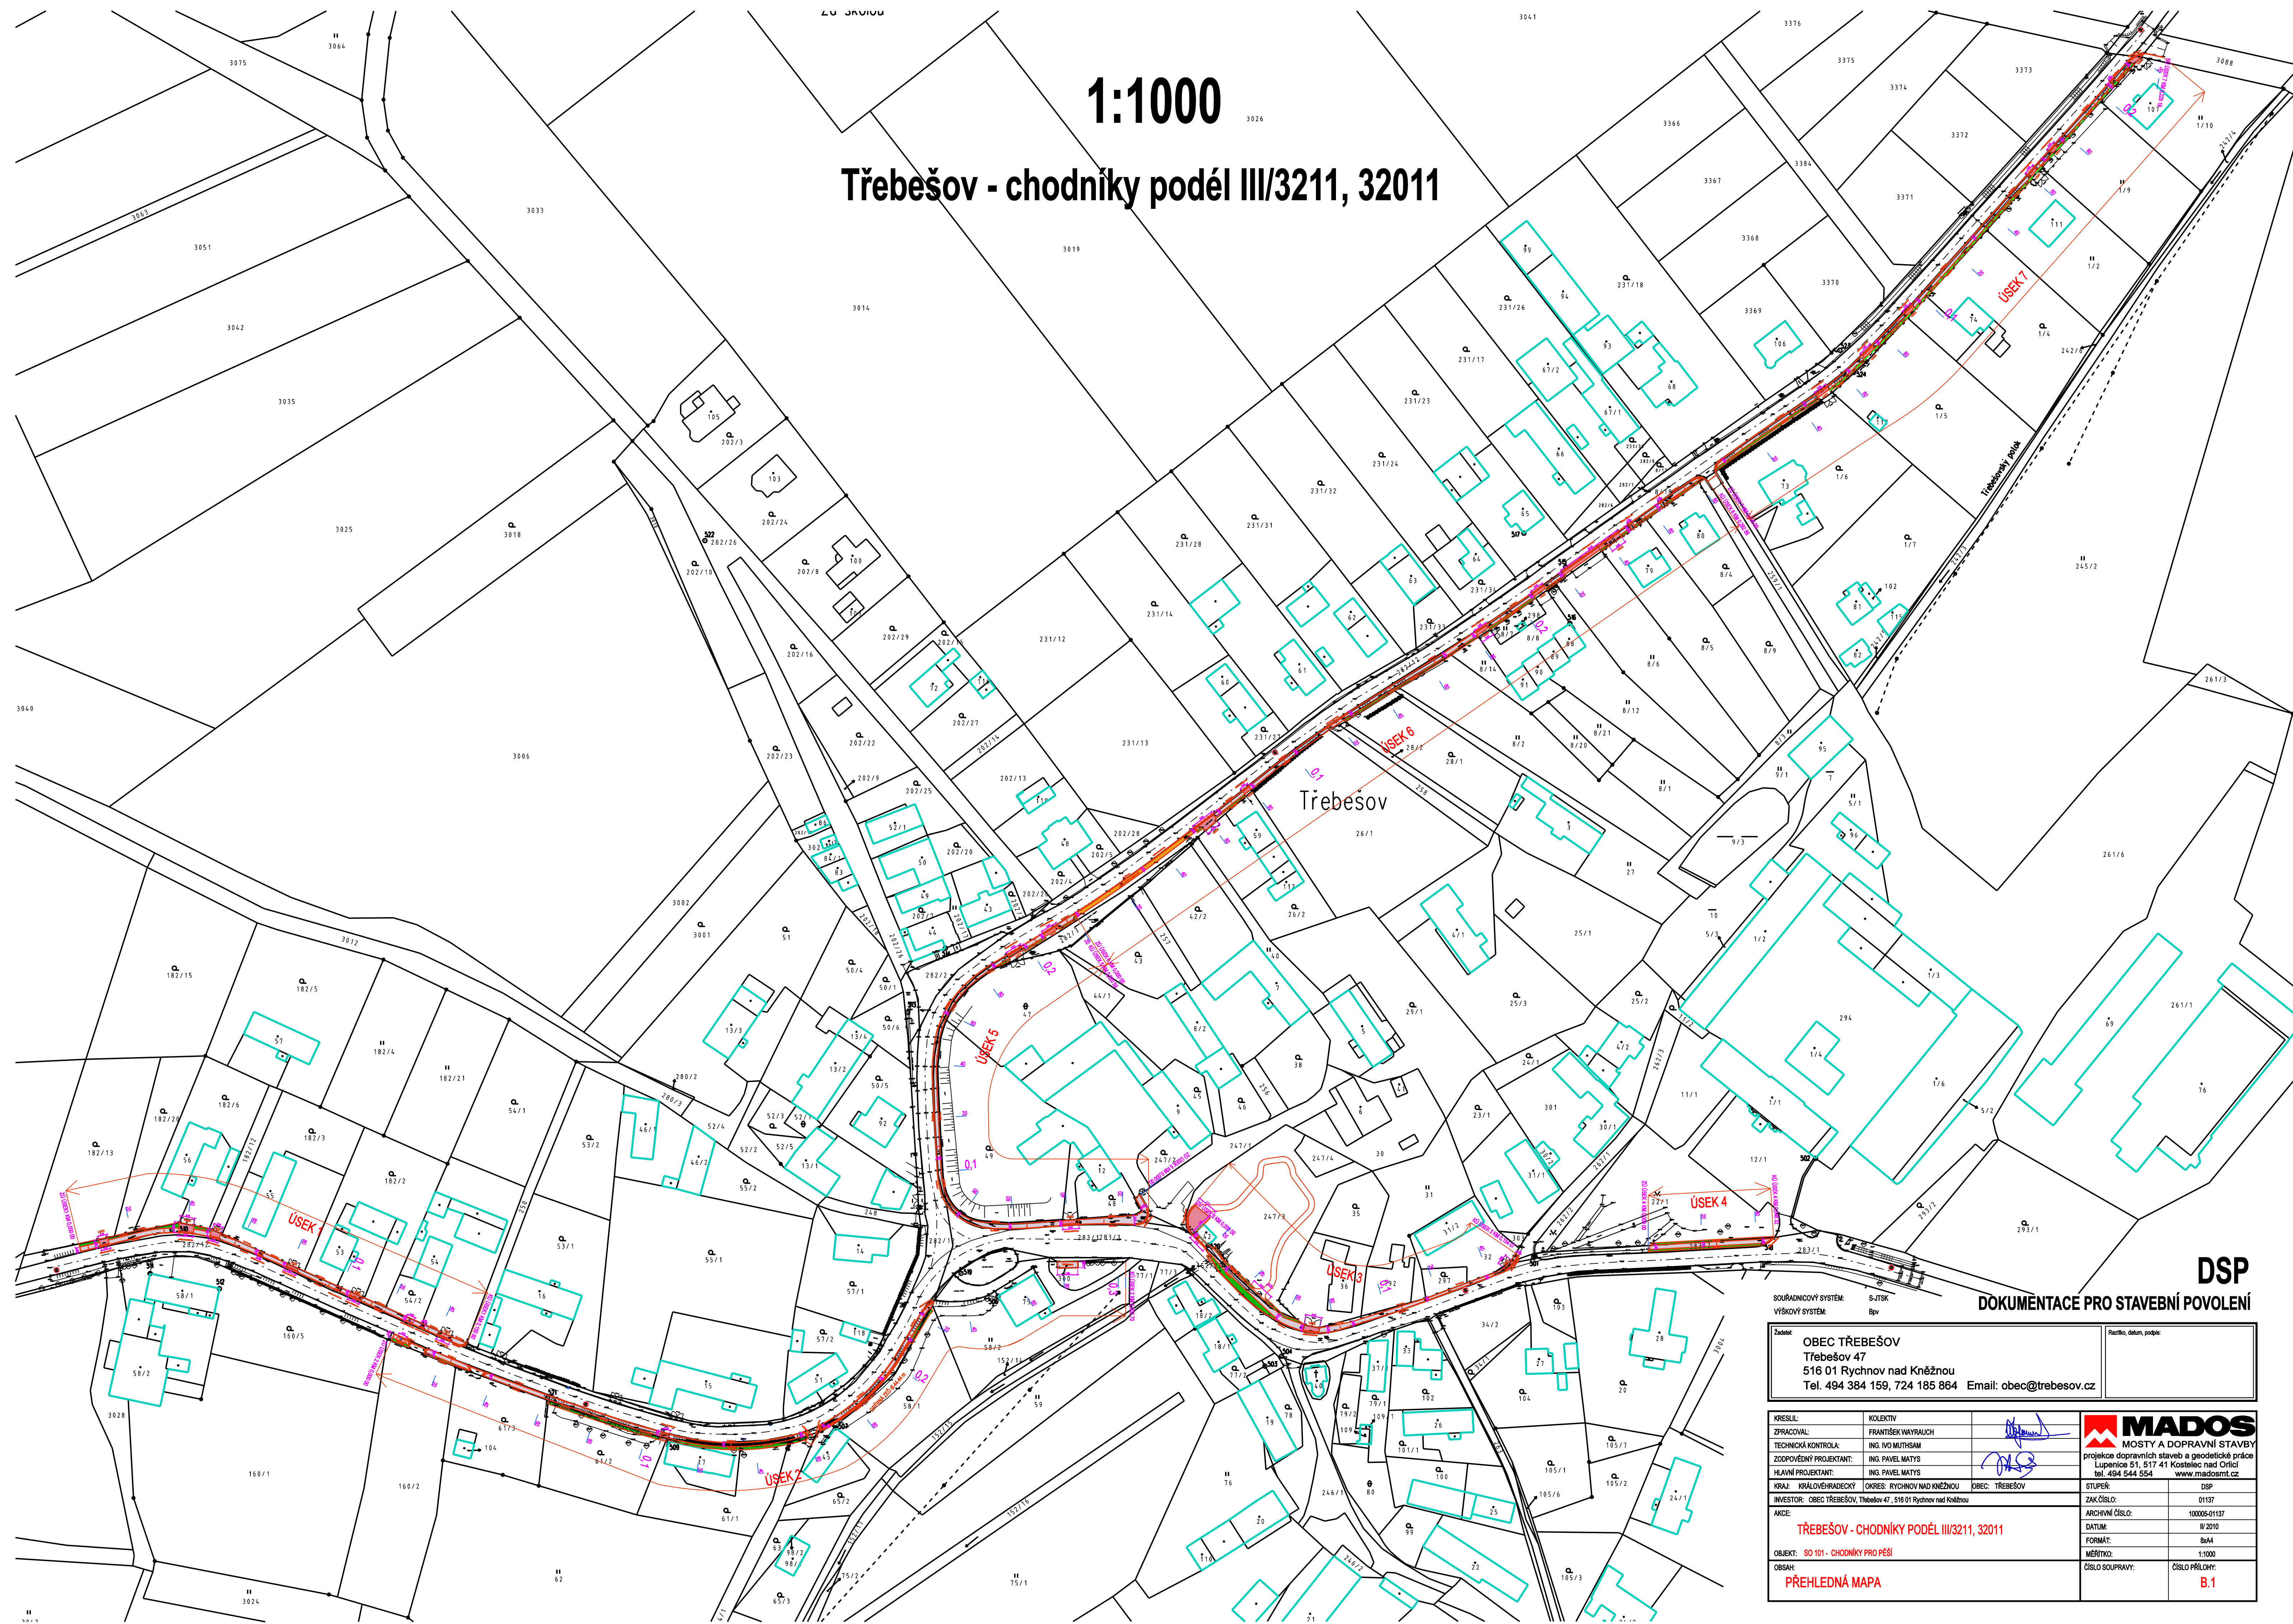

DSP
DOKUMENTACE PRO STAVEBNÍ POVOLENÍ

Název: OBEC TŘEBEŠOV		Příjemčí územní studie	
Třebešov 47			
516 01 Rychnov nad Kněžnou			
Tel: 494 384 159, 724 185 864		Email: obec@trebesov.cz	
VEŠLEL:	KOLEKTIV	 projekce dopravních staveb a geodetické práce Lupatova 51, 517 41 Křečovice nad Ohrozd tel. 494 844 554 www.mados.cz	
ZPRACOVATEL:	FRANTIŠEK MÝRAUOH		
TECHNICKÁ KONTROLA:	ING. VOJTECH ŠAM		
ZODPOVĚDNÝ PROJEKTANT:	ING. PAVEL MATYS		
HLAVNÍ PROJEKTANT:	ING. PAVEL MATYS	STAVBA:	
KLIENT:	KRAJ VYŠKOVSKÝ - OZPIS: RYCHOV NAD KNĚŽNOU - ÚZEMÍ: TŘEBEŠOV	ÚZEMNÍ ÚČEL:	
INVESTOR:	OBEC TŘEBEŠOV, Thámova 47, 516 01 Rychnov nad Kněžnou	ZÁK. ČÍSLO:	
ARCE:	TŘEBEŠOV - CHODNÍKY PODÉL III/3211, 32011	ARCHIVNÍ ČÍSLO:	
OBJEKT:	SO 01 - CHODNÍKY PRO PĚŠI	DATUM:	
OBČAN:	PŘEHLEDNÁ MAPA	TOMY: 044	
		MĚŘITEL: 1:1000	
		ČÍSLO SOUPRAVY: ČÍSLO PŘÍLOHY:	
		B.1	